

Département de La Mayenne

Commune d'ERNEE

Avenue Aristide Briand - Rue Jean Moulin

Section AV

Vente par la Commune à la SCI HUARD Cédric

Plan de Division

PROVISOIRE

Accusé de réception en préfecture
053-215300963-20250627-AR-2025-210-AR
Date de télétransmission : 03/07/2025
Date de réception préfecture : 03/07/2025



Rue Jean Moulin

243

48

49


50

Légende :

- Parcelles destinées à être vendues à la SCI HUARD Cédric
- Parcelle conservée par la Commune
- Parcelles appartenant à la SCI HUARD Cédric
- Limite de division
- Clou existant
- Clou d'arpentage posé le 25/06/2024
- Ancien numéro de parcelle
- Nouveau numéro de parcelle
- Application cadastrale à titre indicatif
- Mur existant
- Bordure existante
- Candélabre

Rattachement Système RGF93 - CC48

MATRICULE	X	Y
9	1408548.65	7240318.41
10	1408554.24	7240326.01
14	1408548.17	7240314.74
18	1408550.55	7240310.37
45	1408557.76	7240306.23
46	1408554.00	7240306.81

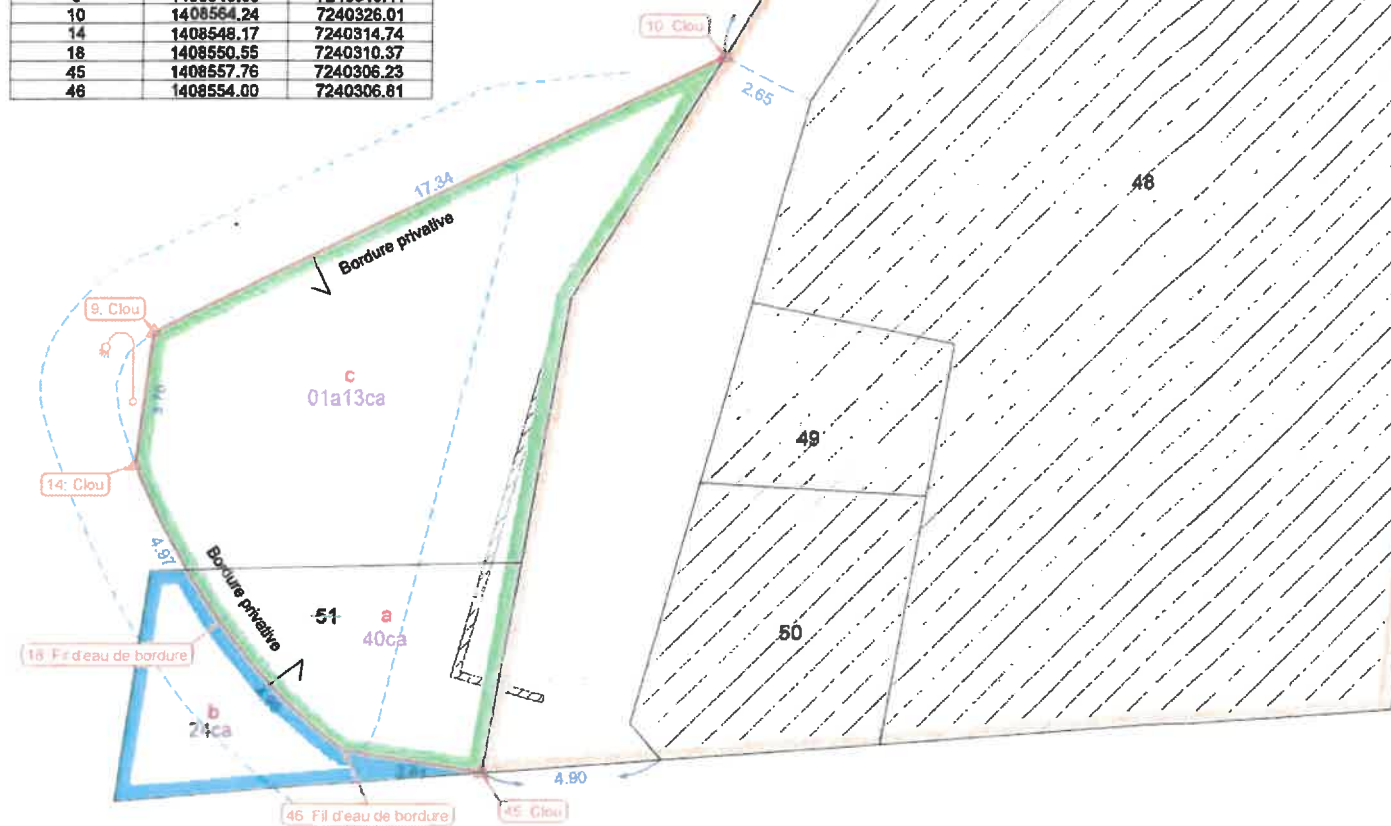

Echelle : 1 / 200

Date : 11/07/2024

Date intervention terrain : 25/06/2024

Dossier n°24082

Suivi par MILLERIOUX M.

Avenue Aristide Briand

Cabinet Harry LANGEVIN - SARL de Géomètres-Experts D.P.L.G.

3, route de Marigné Peuton - 53200 Château-Gontier sur Mayenne - Tel : 02 43 07 38 10

10, avenue de l'Hôtel de Ville - 53170 Meslay du Maine - Tel : 02 43 66 84 80

30, rue du Landreau - 49070 Beaucouzé - Tel : 02 43 07 38 10

mail : contact@hlge.fr - site : www.langevin-geometre-expert.fr

